

Ufficio Tecnico Erariale di PERUGIA

ELABORATO PLANIMETRICO


Pag. n. 1 di 3

Ubicazione e riferimenti catastali dell'immobile

Comune CASTIGLIONE DEL LAGO
Via/piazza FRAZ. CASAMAFFIORE n. _____

C.T. Sez. _____ Fgl. _____ Mapp. _____
C.E.U. Sez. _____ Fgl. 65 Mapp. 46
Tipo mappa n. _____ del _____

ESTRATTO DI MAPPA scala 1: 2000

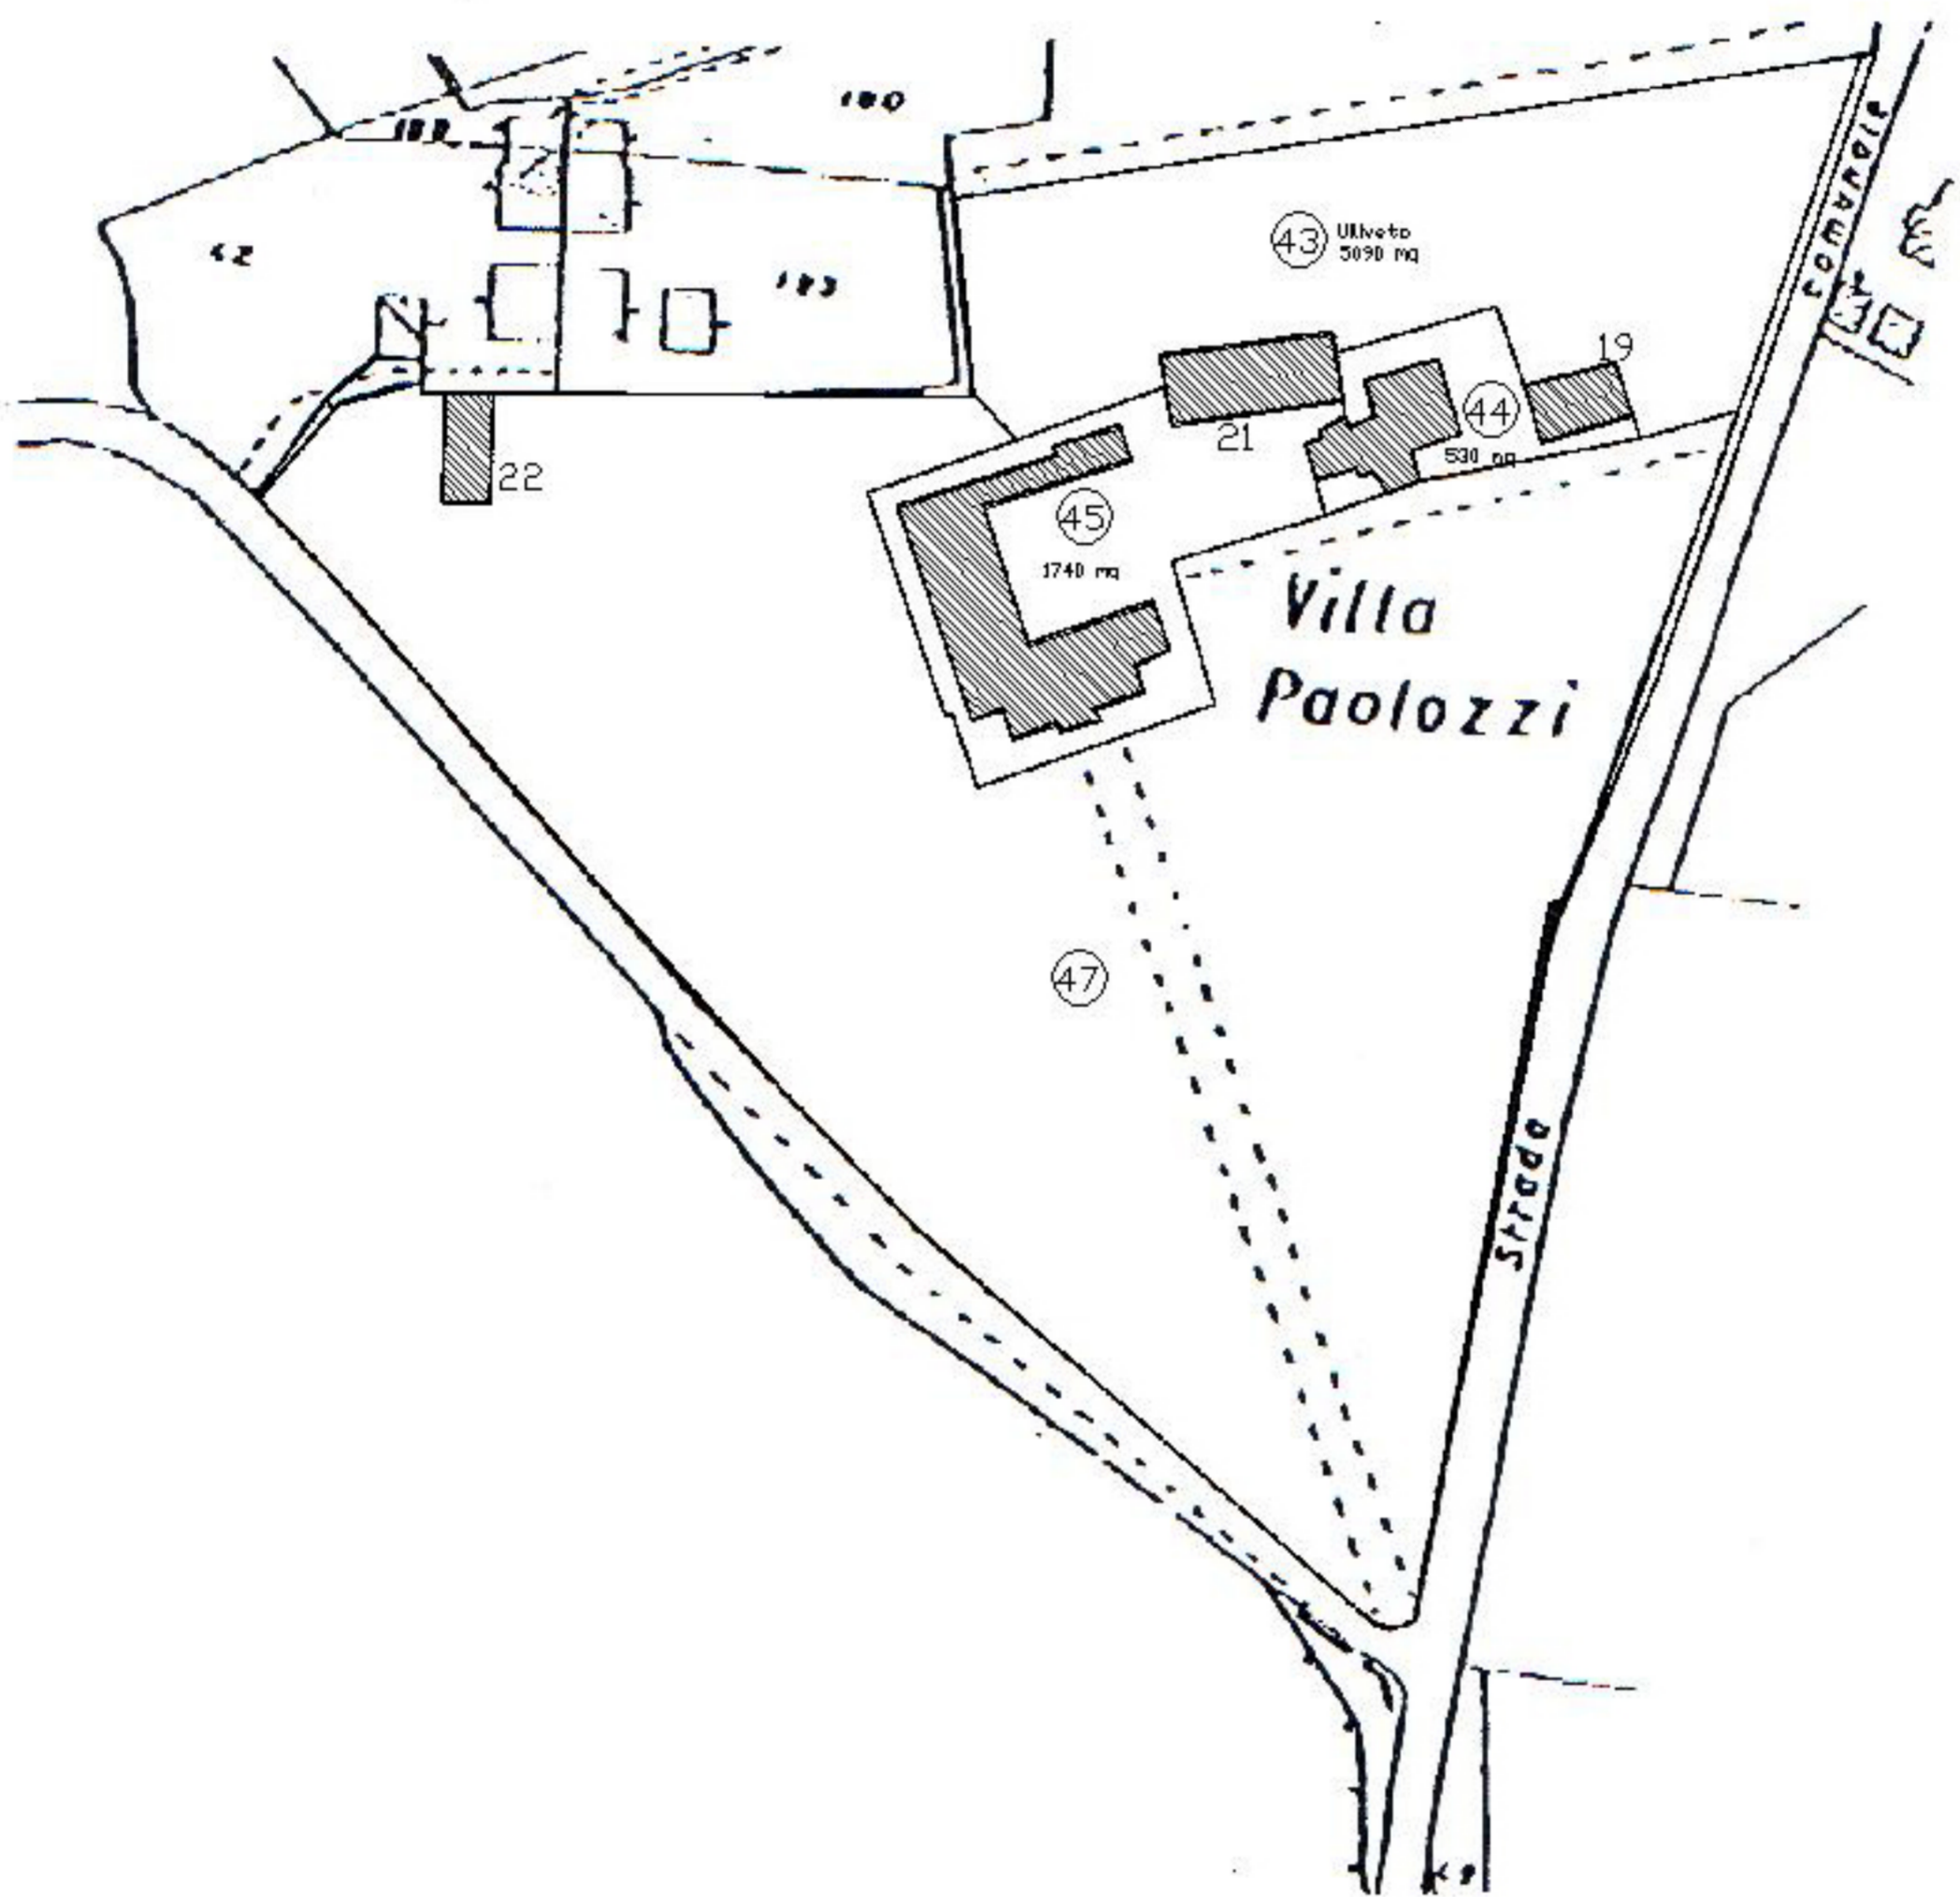

Espresso all'Ufficio Tecnico Erariale

L'operatore

IL TECNICO

Protocollo _____
Sostituisce il presente mod. EP/1 prot. _____
Annullato e sostituito dal mod. EP/1 prot. _____

